


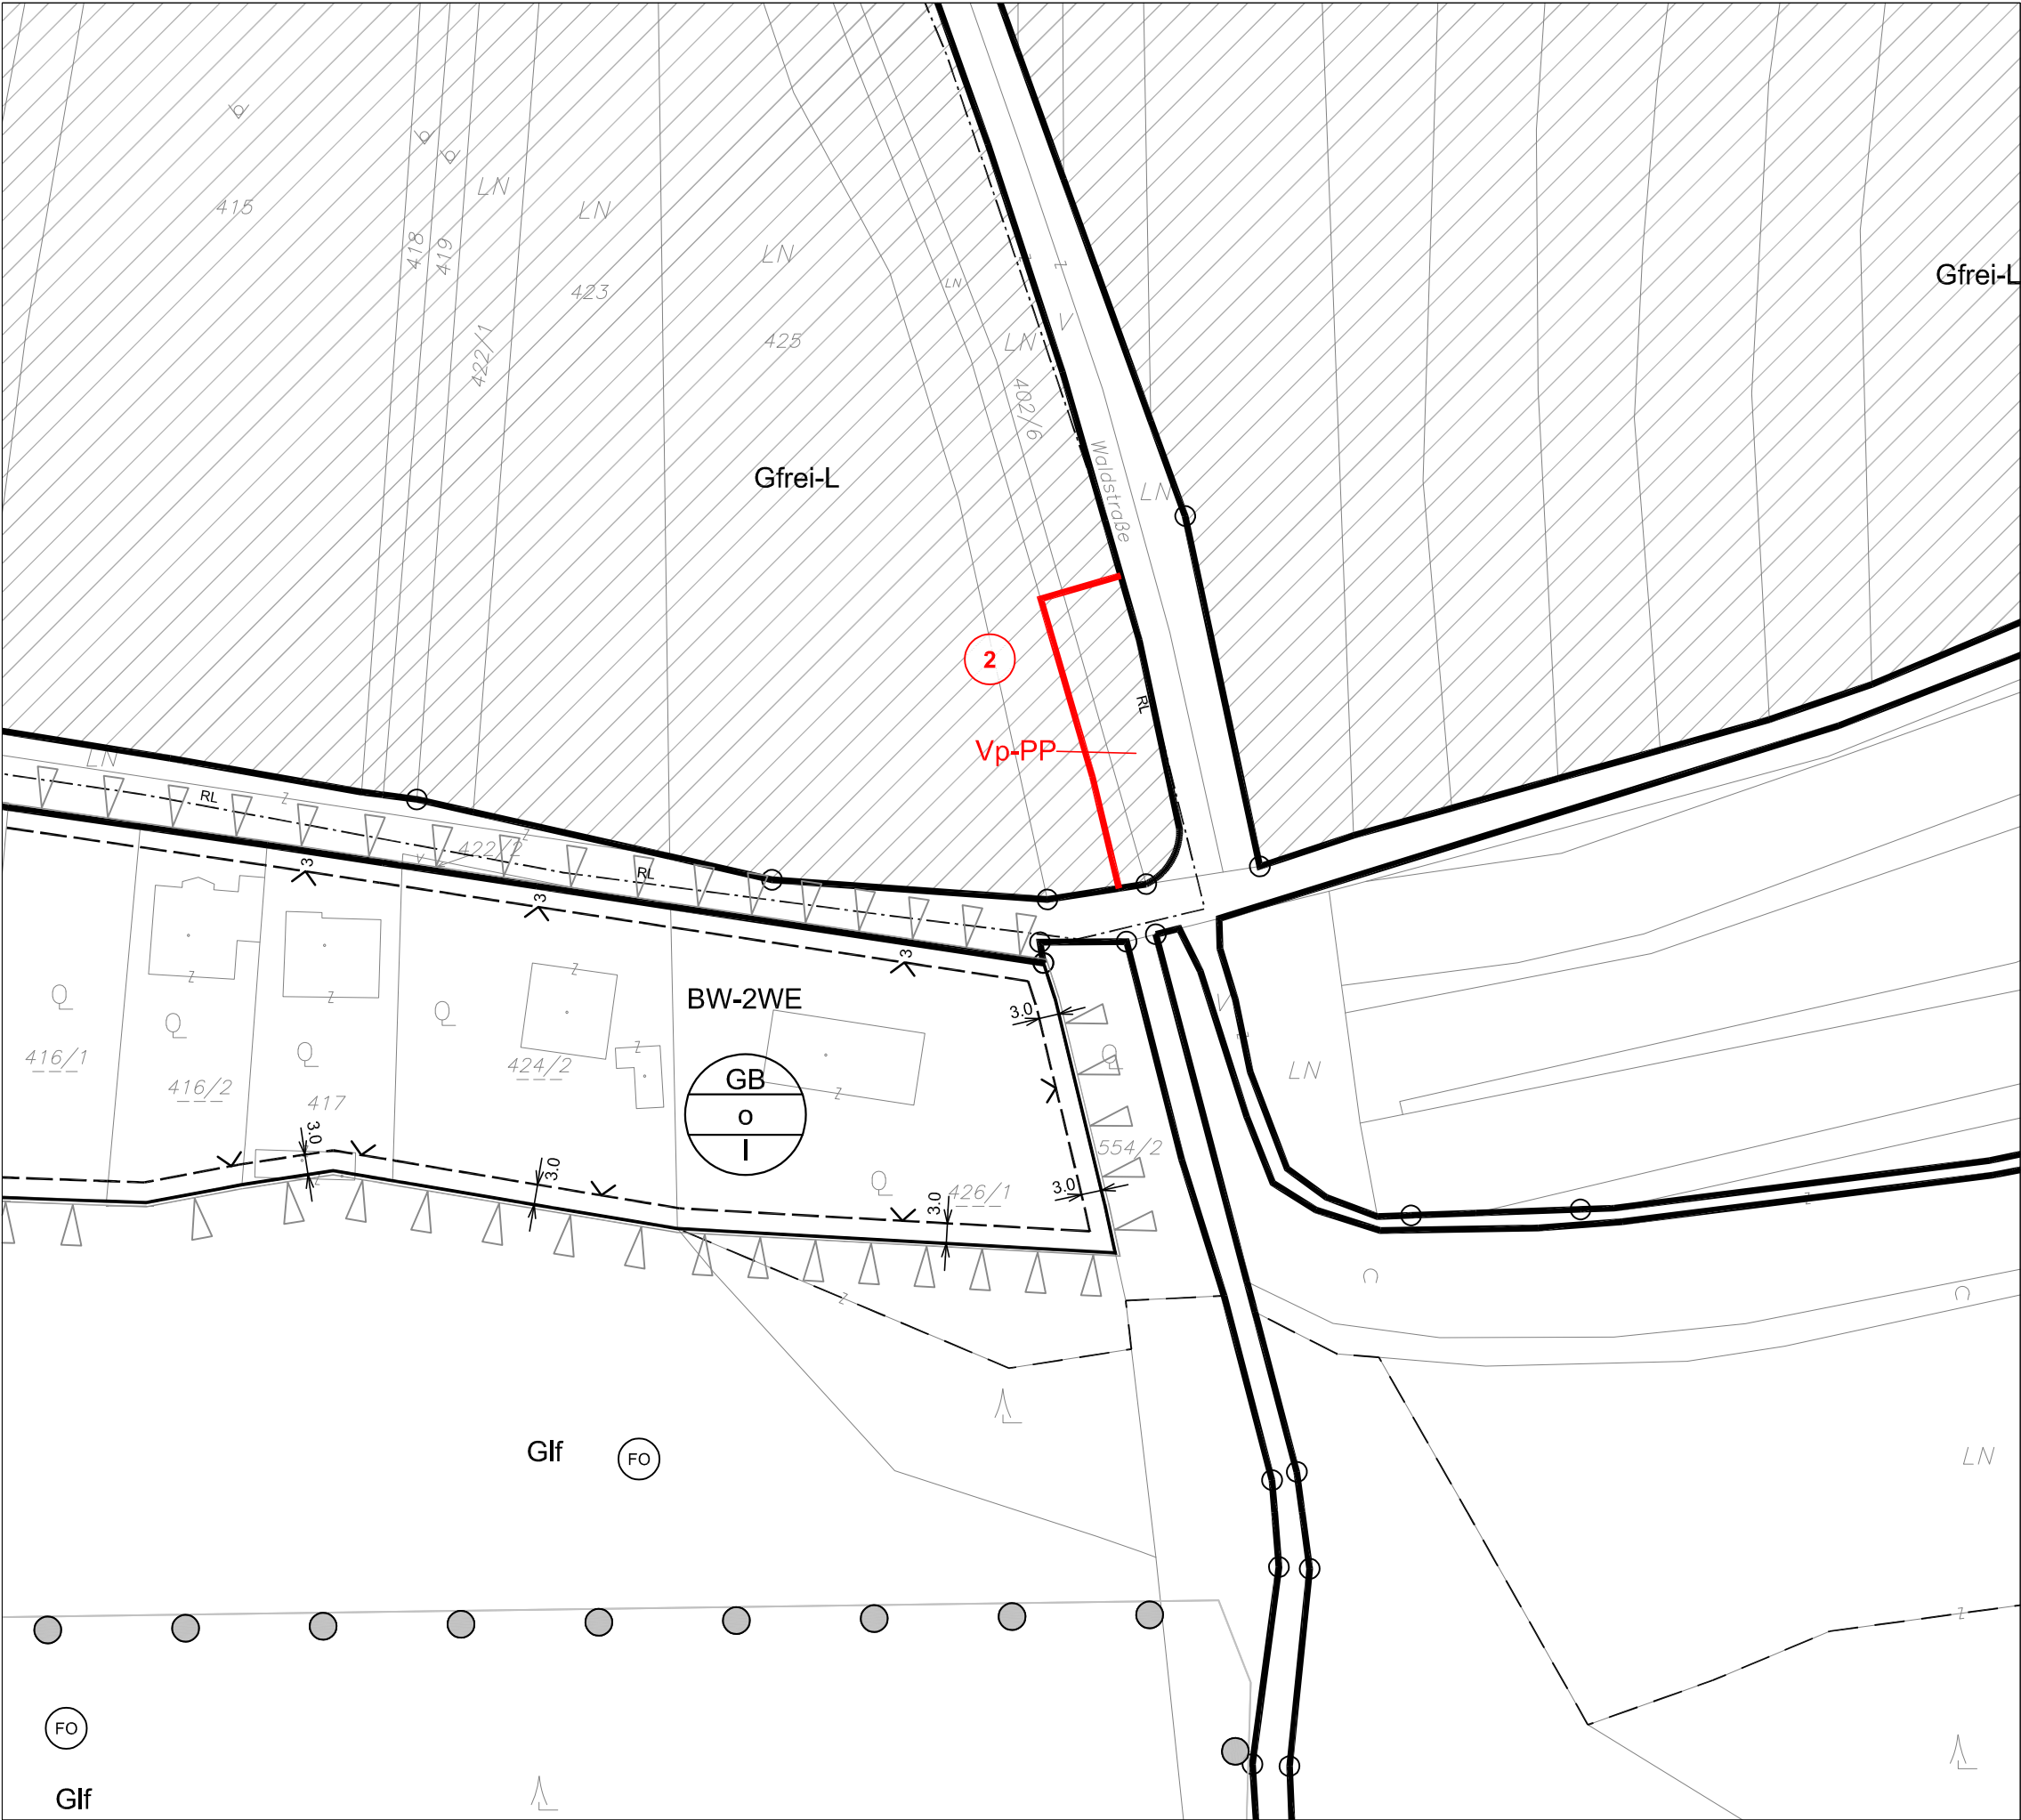



MARKTGEMEINDE
BISAMBERG

BEBAUUNGSPLAN

25. ÄNDERUNG
ENTWURF

KG Kleinengersdorf
Änderungsfall 2

- Rechtsstand
- Änderung

Grundlagen: DKM 202410 (C) BEV, Land NÖ
Maßstab: 1:1.000
Proj.Nr.: BIS2601
Stand: Juli 2026



EMRICH CONSULTING
RAUMPLANUNG + KOMMUNIKATION

1040 Wien, Schaumburggasse 11/5
2353 Guntramsdorf, DDr. J. Weinbacher-Straße 2g
4020 Linz, Dimmelstraße 14/5

T 05 05018 office@emrich.at www.emrich.at